



OBERGESCHOSS 1 Haus 4

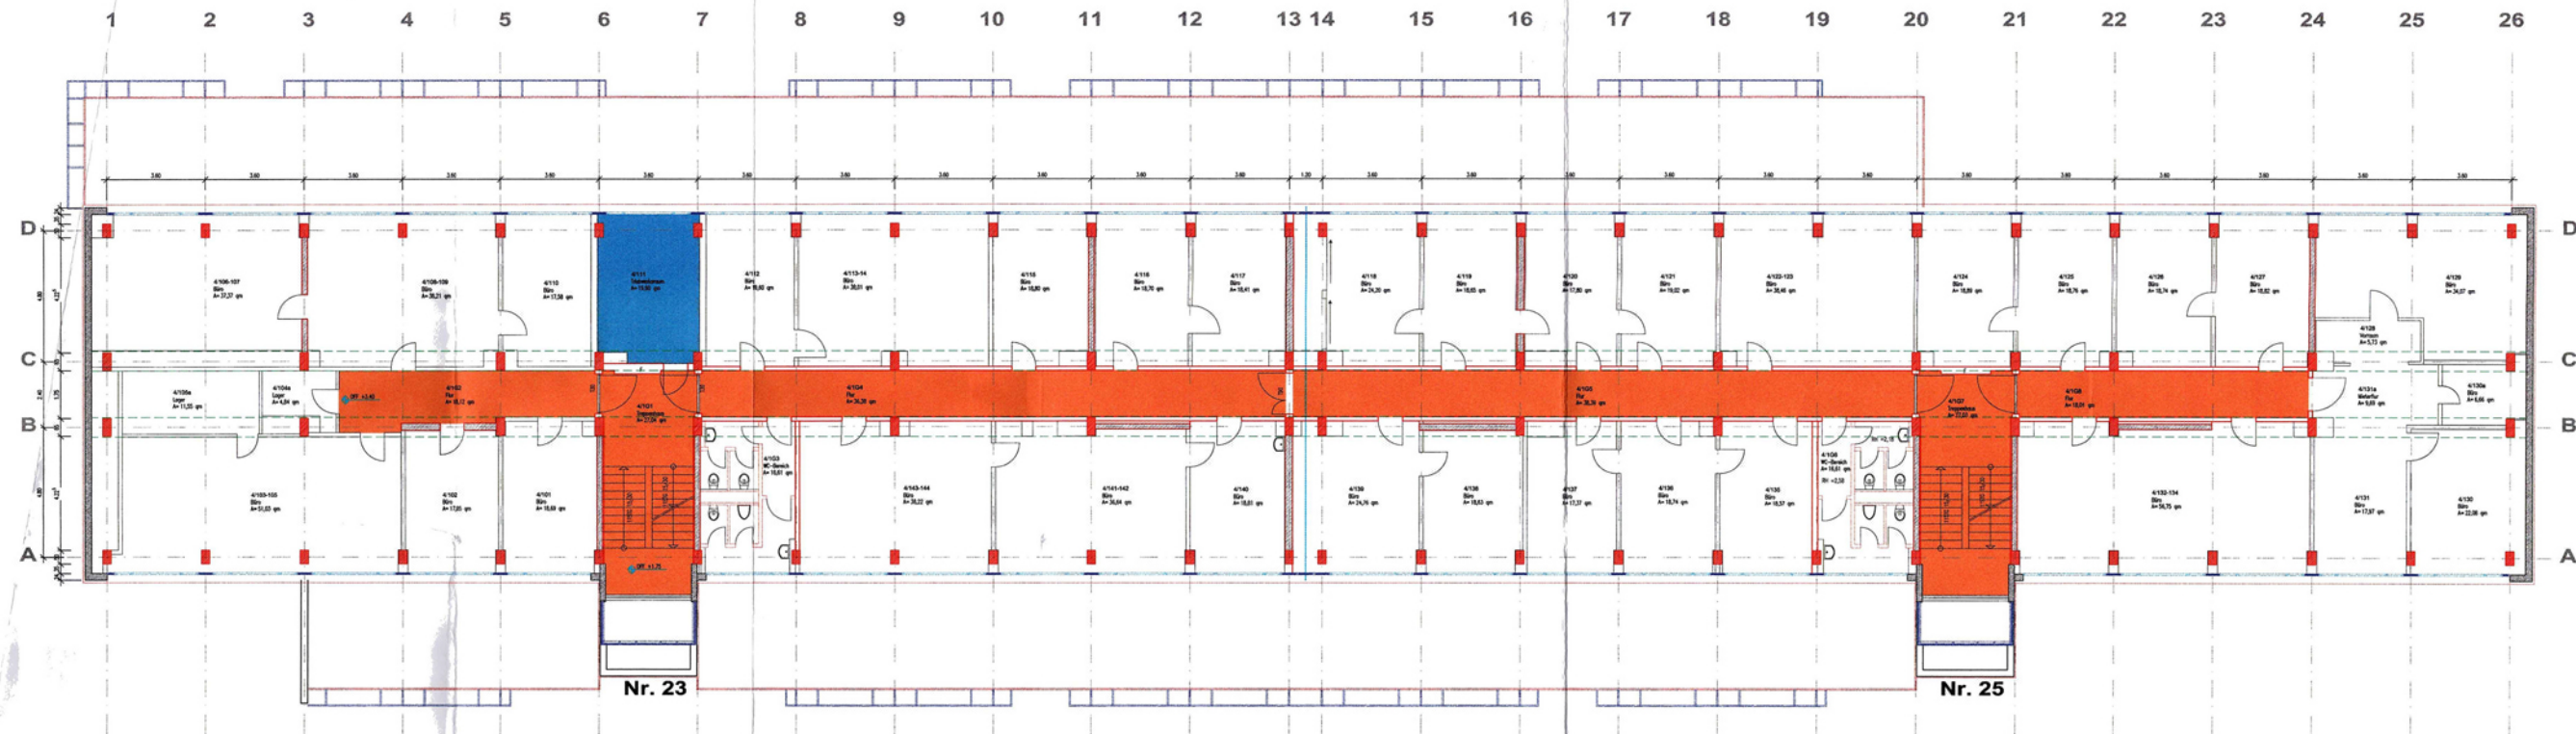

LEGENDE

- Nutzfläche
- Technische Funktionsfläche
- Verkehrsfläche

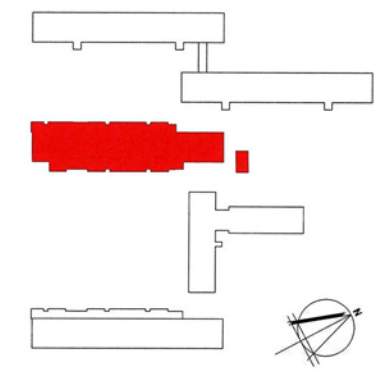

BÜROPARK GOSEN