


OBERGESCHOSS 2 Haus 5

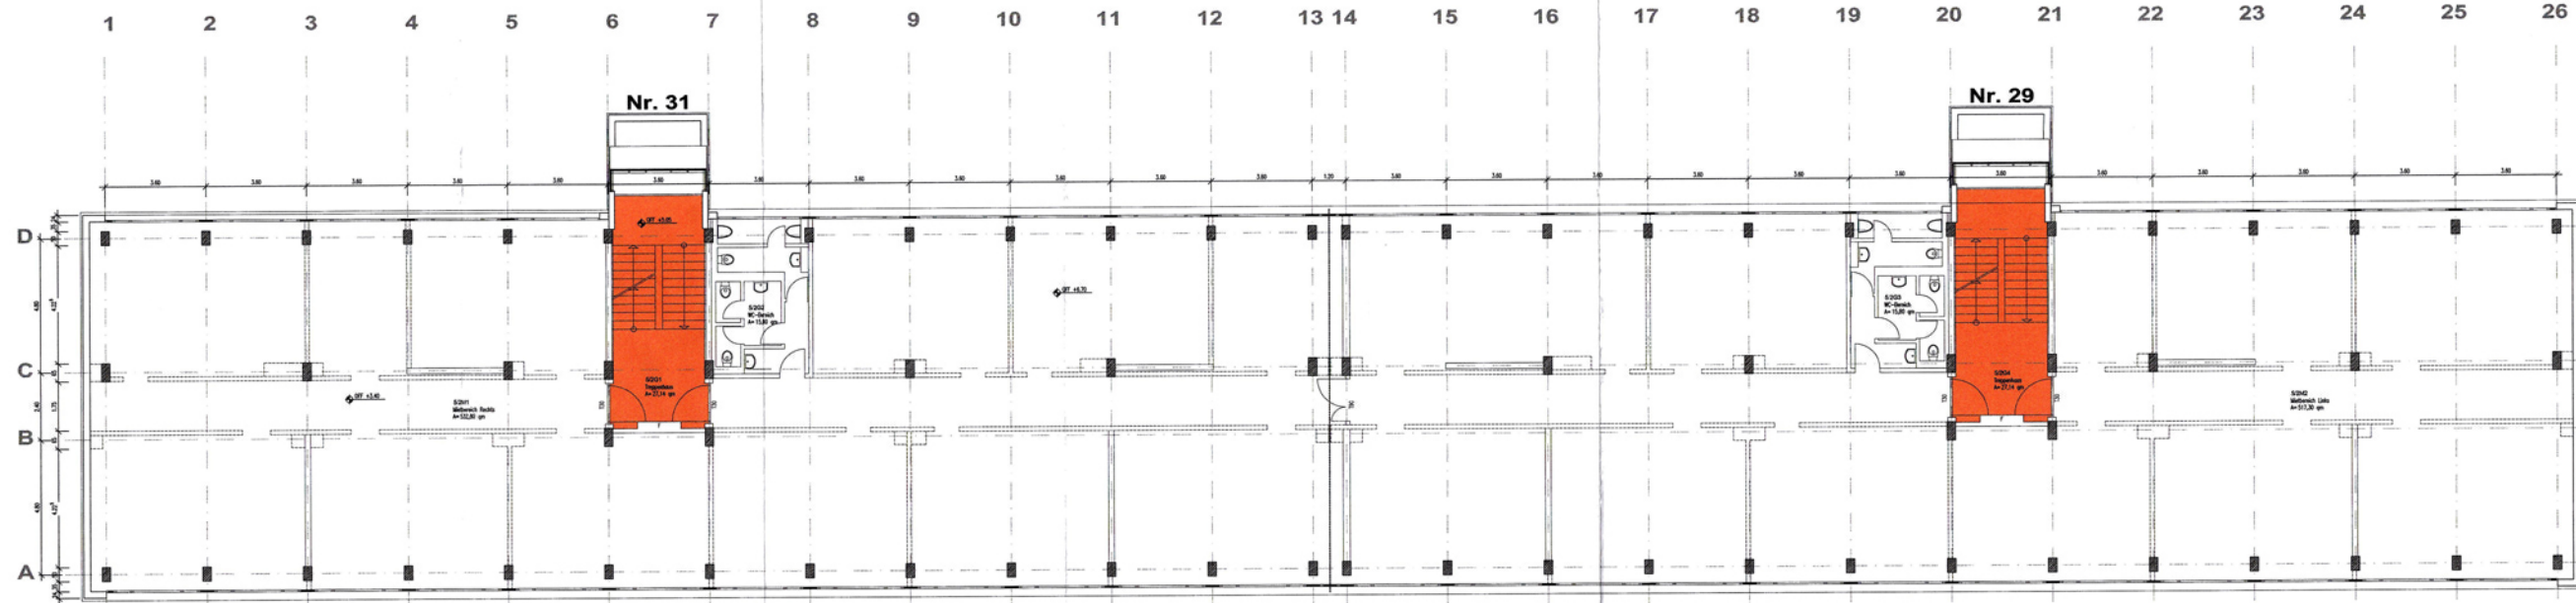

LEGENDE

- Nutzfläche
- Technische Funktionsfläche
- Verkehrsfläche

BÜROPARK GOSEN

ARCHITEKTURBÜRO GALLAS FORUMME STRASSE 20 15230 FRANKFURT (O) TELEFON: (0335) 523 888	BESTANDSFLÄCHENERMITTLUNG HAUS 5 GRUNDRISS OG1 / OG2 M 1:100	DATUM 05.09.2007
		BLATTNR. 08